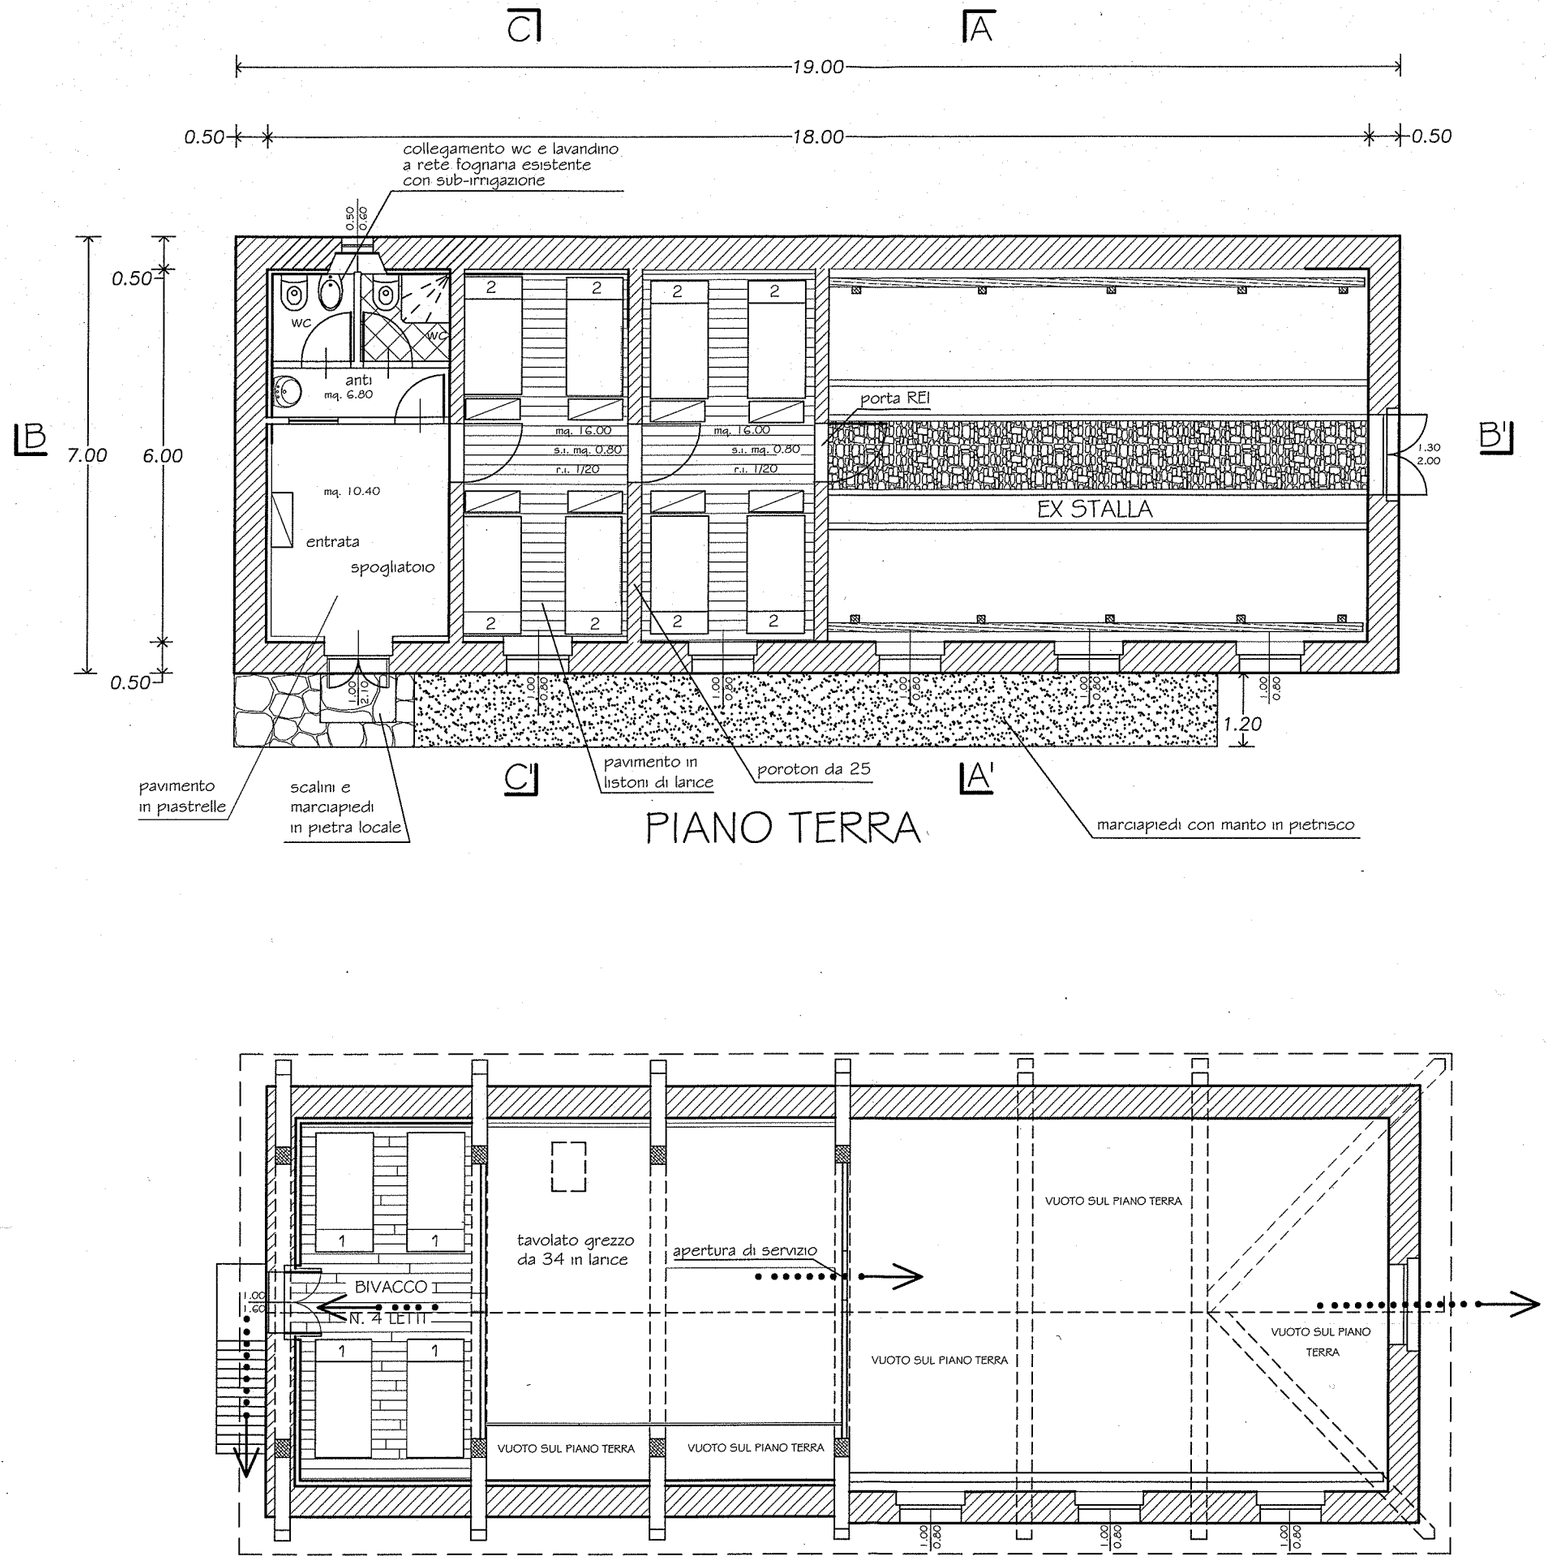
C
A
19.00
0.50
18.00
0.50
collegamento wc e lavandino
a rete fognaria esistente
con sub-irrigazione
0.50
0.60
0.50
7.00
6.00
0.50
B
B'
wc
wc
anti
mq. 6.80
mq. 10.40
entrata
spogliatoio
2
mq. 16.00
s.i. mq. 0.80
r.i. 1/20
porta REI
EX STALLA
1.30
2.00
1.20
C'
A'
pavimento
in piastrelle
scalini e
marciapiedi
in pietra locale
pavimento in
listoni di larice
poroton da 25
marciapiedi con manto in pietrisco
PIANO TERRA
1
BIVACCO
N. 4 LETTI
1.00
1.60
tavolato grezzo
da 34 in larice
apertura di servizio
VUOTO SUL PIANO TERRA
1.00
0.80

SCALA 1:100